



FOLWARK
SCHEIBLERA

Dom D1

Budynek D | 4 pokoje


Salon z aneksem	30,95 m ²
Przedsiónek	3,66 m
Pralnia	3,37 m
Łazienka	4,13 m
Komunikacja	7,39 m
Komunikacja	8,55 m
Łazienka	6,22 m
Sypialnia	14,02 m
Sypialnia	12,61 m
Sypialnia	9,71 m

Powierzchnia

100,61 m²

+Ogród

27,72 m²

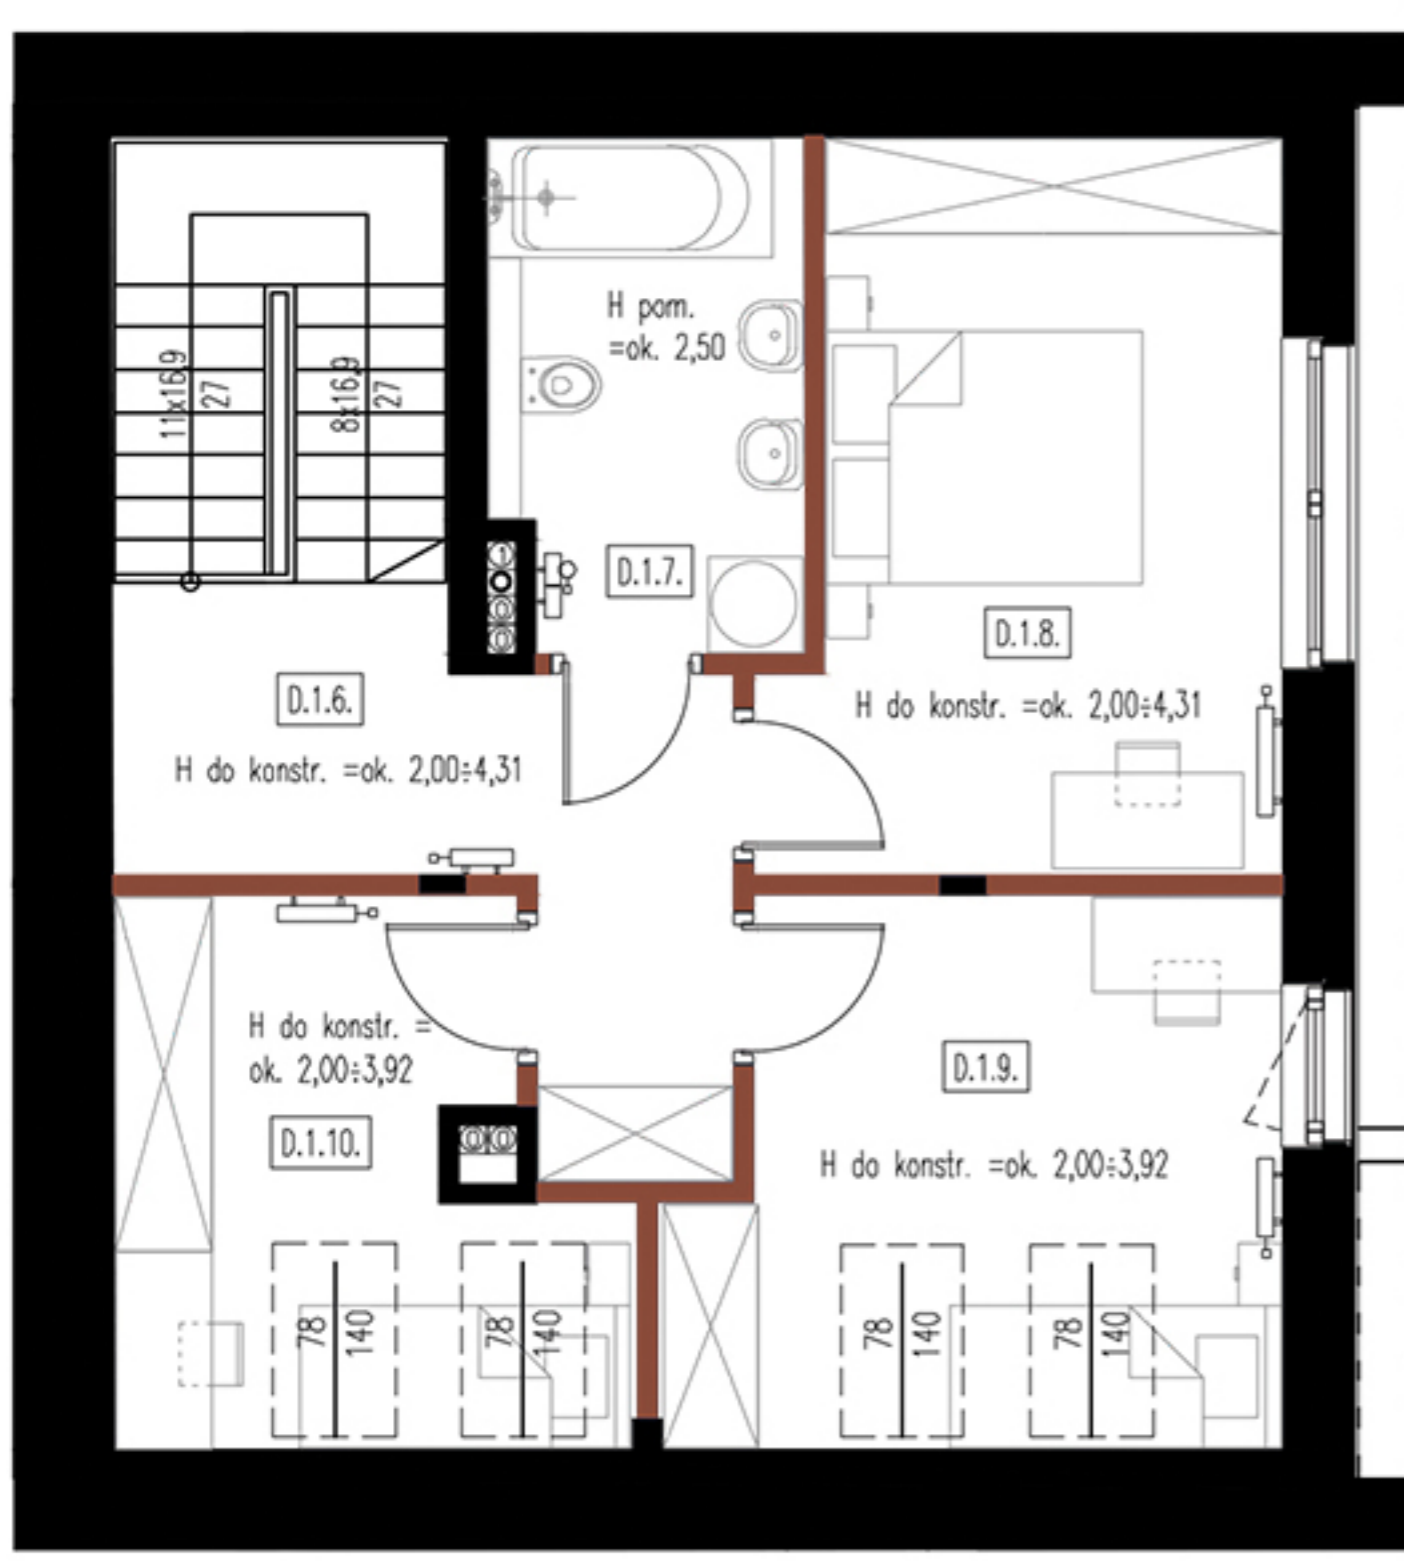

Ściana działowa

Ściana nośna

0 100 200
SKALA cm

